



ΕΦΗΜΕΡΙΣ ΤΗΣ ΚΥΒΕΡΝΗΣΕΩΣ

ΤΗΣ ΕΛΛΗΝΙΚΗΣ ΔΗΜΟΚΡΑΤΙΑΣ

ΤΕΥΧΟΣ ΤΕΤΑΡΤΟ Αρ. Φύλλου 1208

24 Δεκεμβρίου 2004

ΠΕΡΙΕΧΟΜΕΝΑ

ΑΠΟΦΑΣΕΙΣ

ΔΙΟΡΘΩΣΕΙΣ ΣΦΑΛΜΑΤΩΝ

ΑΠΟΦΑΣΕΙΣ

Αριθ. 4865 (1)

Κήρυξη ως αναδασωτέας έκτασης εμβαδού 68,358 στρ. στη θέση «Κορομηλιά» περιφέρειας Δ.Δ. Πρασιάς, οικισμού Βασιλέσι, Δήμου Ασπροποτάμου, του Νομού Ευρυτανίας.

Ο ΓΕΝΙΚΟΣ ΓΡΑΜΜΑΤΕΑΣ ΠΕΡΙΦΕΡΕΙΑΣ
ΣΤΕΡΕΑΣ ΕΛΛΑΔΑΣ

Έχοντας υπόψη:

1. Τις διατάξεις των άρθρων 24 παρ. 1 και 117 παρ.3 του Συντάγματος.

2. Τις διατάξεις του Ν. 2503/1997 «Διοίκηση- Οργάνωση - Στελέχωση της Περιφέρειας κ.λ.π.».

3. Τις διατάξεις του Ν. 998/1979 «Περί προστασίας των δασών και των δασικών εν γένει εκτάσεων της χώρας», όπως τροποποιήθηκαν με τον Ν. 3208/2003 και συγκεκριμένα:

α) του άρθρου 41 παρ. 1

β) του άρθρου 38 παρ. 1

4. Τις διαταγές του Υπουργείου Αγροτικής Ανάπτυξης & Τροφίμων με αριθμ.:

α) 160417/1180/8.7.1980

β) 182447/3049/24.9.1980

5. Την υπ' αριθμ. 7261/2.12.2004 πρόταση του Δασαρχείου Καρπενησίου από την οποία προκύπτει ότι η έκταση που αναφέρεται στο θέμα είχε κατά το χρόνο καταστροφής της που έγινε από πυρκαγιά την 14.9.2004, δασικό χαρακτήρα κατά την έννοια του άρθρου 3 παρ. 1 & 4 του Ν. 998/1979, όπως τροποποιήθηκε με τον Ν. 3208/2003, καλυπτόμενη από άτομα ελάτης μεγάλης ηλικίας, από θάμνους κέδρων καθώς επίσης και από αγροστώδη, ψυχανθή, πόες κ.λ.π. και ως εκ τούτου επιβάλλεται η κήρυξη της ως αναδασωτέας.

6. Την υπ' αριθμ. 2964/3.12.2004 αναφορά και σύμφωνη γνώμη της Δ/νσης Δασών Ν. Ευρυτανίας αποφασίζουμε:

Κηρύσσουμε αναδασωτέα, την Δημόσια δασική έκταση εμβαδού 68,358 στρ. στη θέση « Κορομηλιά» περιφέρειας Δ.Δ. Πρασιάς, οικισμού Βασιλέσι, Δήμου Ασπροποτάμου με σκοπό, αφ'ενός μεν τη διατήρηση του δασικού της χαρακτήρα, ώστε να αποκλειστεί η διάθεση της για άλλο προορισμό, αφ'ετέρου δε για την αποκατάσταση της δασικής βλάστησης με φυσική αναγέννηση.

Προσδιορίζεται από τα στοιχεία: 1,2,3....12,13,14,1 όπως φαίνεται στο συνημμένο διάγραμμα το οποίο αποτελεί αναπόσπαστο μέρος της αποφάσεως αυτής και έχει όρια:

Ανατολικά: Με δημόσια έκταση δασικού χαρακτήρα (χορτολιβαδική).

Δυτικά: Με δημόσια έκταση δασικού χαρακτήρα.

Βόρεια: Με δημόσια έκταση δασικού χαρακτήρα.

Νότια: Με δημόσια έκταση δασικού χαρακτήρα.

Η απόφαση αυτή ισχύει από της κοινοποιήσεως της αρμοδίως και προ της δημοσιεύσεώς της στη Εφημερίδα της Κυβερνήσεως (άρθρο 37 Ν. 3200/1955).

Επιτρέπεται υποβολή κατ' αυτής αίτησης ακύρωσης στο Σ.τ.Ε. μέσα σε προθεσμία εξήντα (60) ημερών, που αρχίζει από την επομένη της δημοσίευσης της (άρθρο 46 Π.Δ. 18/1989).

Από τις διατάξεις της απόφασης αυτής δεν προκαλείται δαπάνη σε βάρος του Κρατικού Προϋπολογισμού.


Η απόφαση αυτή να δημοσιευθεί στην Εφημερίδα της Κυβερνήσεως.

Λαμία, 9 Δεκεμβρίου 2004


Ο Γενικός Γραμματέας Περιφέρειας
ΚΩΝΣΤΑΝΤΙΝΟΣ ΕΞΑΡΧΟΣ

ΤΟΠΟΓΡΑΦΙΚΟ ΔΙΑΓΡΑΜΜΑ

Αναδασωτέας Δημόσιας Έκτασης Δασικού Χαρακτήρα Εμβαδού 68.358,00 τ.μ. στη Θέση "Κορομηλιά" Δημοτικού Διαμερίσματος Πρασιάς-Οικισμού Βασιλεσίου του Δήμου Ασπροποτάμου που κάηκε στις 14-9-2004.

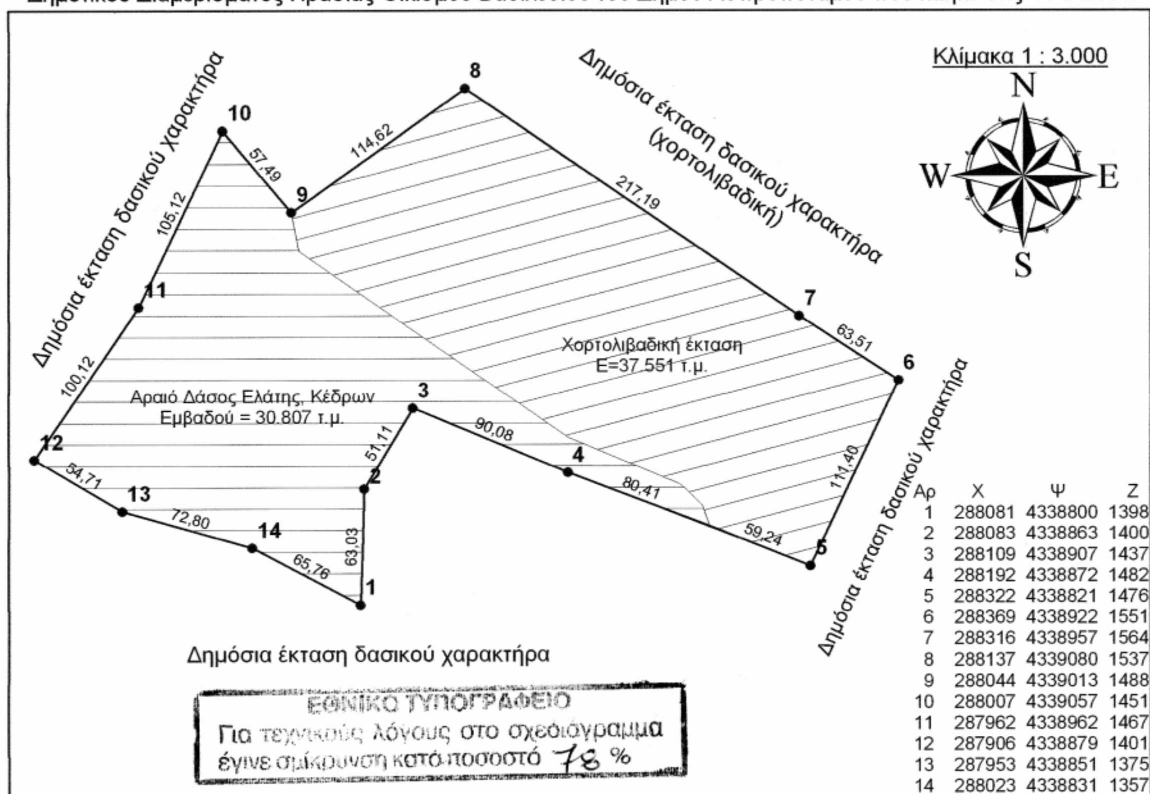

Αρ	Χ	Ψ	Ζ
1	288081	4338800	1398
2	288083	4338863	1400
3	288109	4338907	1437
4	288192	4338872	1482
5	288322	4338821	1476
6	288369	4338922	1551
7	288316	4338957	1564
8	288137	4339080	1537
9	288044	4339013	1488
10	288007	4339057	1451
11	287962	4338962	1467
12	287906	4338879	1401
13	287953	4338851	1375
14	288023	4338831	1357

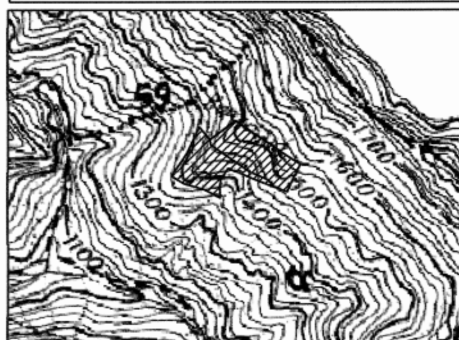



ΑΠΟΣΠΑΣΜΑ ΔΑΣΟΠΟΝΙΚΟΥ ΧΑΡΤΗ
ΔΗΜΟΣΙΩΝ ΔΑΣΩΝ
ΛΗΜΕΡΙΟΥ-ΓΡΑΝΙΤΣΑΣ-ΠΡΑΣΙΑΣ κ.λ.π.
ΚΛΙΜΑΚΑ 1 : 20.000

ΥΠΟΜΝΗΜΑ

- – - – Όρια Συμπλέγματος
- · · · Όρια Συστάδων
- – – Όρια Τμημάτων
- ▨ Έκαση που κάηκε στη θέση "Κορομηλιά"

Ανήκει στην αριθμ. 4865/2004 απόφασή μας.

ΘΕΩΡΗΘΗΚΕ
Λαμία 9 - 12 - 2004
Ο ΓΕΝΙΚΟΣ ΓΡΑΜΜΑΤΕΑΣ Π.Στ.Ε.

Κωνσταντίνος Έξαρχος

ΘΕΩΡΗΘΗΚΕ
Καρπενήσι 2 - 12 - 2004
Ο Δασάρχης Καρπενησίου

Φάκας Ιωάννης
Δασολόγος

Γρανίτσα 20 - 10 -2004
Η Συντάκτρια

Καραμέτου Χρυσούλα
Δασοπόνος

Αριθ.12/12844/οικ. σχ. 12/12098 (2)

Τροποποίηση ρυμοτομικού σχεδίου Καβάλας σε Ο.Τ. των οδών Αγ. Αθανασίου, Αγ. Τρύφωνα, Ικαρίας, Σκύρου, Σκιάθου, Λήμνου και Ρόδου.

Ο ΝΟΜΑΡΧΗΣ ΚΑΒΑΛΑΣ

Έχοντας υπόψη:

1. Τις διατάξεις του Ν. Δ/τος της 17.7.1923 «περί σχεδίων πόλεων κ.λ.π.» όπως ισχύει σήμερα και ειδικότερα τα άρθρα 1,2,3 και 70 αυτού.

2. Τις διατάξεις του άρθρου 29 του Ν.2831/2000, όπως τροποποιήθηκε με το άρθρο 10 του Ν.3044/2002.

3. Τις διατάξεις του Κεφ. ΙΙ του από 3.4.1929 Π.Δ/τος που διατηρήθηκαν σε ισχύ με το άρθρο 31 § 3 του Ν. 1577/1985.

4. Την υπ' αριθμ. 687/2004 απόφαση του Δημοτικού Συμβουλίου Καβάλας.

5. Την υπ' αριθμ. 1/53/13.12.2004 ομόφωνη γνωμοδότηση του ΣΧΟΠ Ν. Καβάλας.

6. Το γεγονός από τις διατάξεις της απόφασης αυτής δεν προκαλείται δαπάνη σε βάρος του κρατικού προϋπολογισμού ή του προϋπολογισμού του Δήμου Καβάλας

και επειδή

με την εν λόγω τροποποίηση γίνεται προσαρμογή των Ο.Τ. στη θέση του κοινού ορίου της εγκεκριμένης αναθεώρησης του Ρ. Σ. Περιγιαλίου και του Ρ.Σ. της πόλεως Καβάλας με την αναδιάταξη των κοινόχρηστων, κοινωφελών και οικοδομήσιμων χώρων, ώστε να διατηρείται το ισοζύγιο των κοινόχρηστων και κοινωφελών χώρων σύμφωνα με τις διατάξεις του άρθρου 29 του Ν. 2831/2000, όπως τροποποιήθηκε, αποφασίζουμε:

1. Εγκρίνεται η τροποποίηση του εγκεκριμένου σχεδίου σε Ο.Τ. των οδών Αγ. Αθανασίου, Αγ. Τρύφωνα, Ικαρίας, Σκύρου, Σκιάθου, Λήμνου και Ρόδου όπως φαίνεται στο τοπογραφικό διάγραμμα που συνοδεύει την απόφαση αυτή και υπογράφεται από τον Προϊστάμενο της Δ. Π. Ν. Καβάλας.

2. Κατά της απόφασης αυτής επιτρέπεται σύμφωνα με την παρ. 12 άρθρο 18 του Ν. 2218/1994 προσφυγή ενώπιον του Γ. Γ. Περ. Α. Μ. -Θ. μόνο για παράβαση Νόμου σε προθεσμία 30 ημερών

3. Η απόφαση αυτή να δημοσιευθεί στην Εφημερίδα της Κυβερνήσεως.

Η ισχύς της αρχίζει από την δημοσίευσή της στην Εφημερίδα της Κυβερνήσεως.

Καβάλα, 15 Δεκεμβρίου 2004

Ο Νομάρχης κ.α.α.
Ο Αντινομάρχης
ΚΩΝ/ΝΟΣ ΕΥΘΥΜΙΑΔΗΣ

ΠΕΖΟΔΡΟΜΟΣ

Γ669

Γ670

Γ667

ΧΩΡΟΣ ΠΑΙΔΙΚΗΣ ΧΑΡΑΣ

ΟΤ667

ΟΤ1506

Γ680

Γ683

Γ681Α

Γ681


Γ676


Γ675

Γ674

Γ677

Κ.Χ.

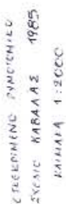

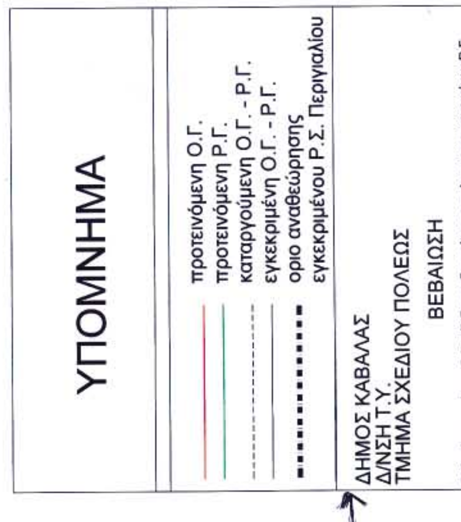


ΥΠΟΜΝΗΜΑ

προτεινόμενη Ο.Γ.
προτεινόμενη Ρ.Γ.
καταργούμενη Ο.Γ. - Ρ.Γ.
εγκεκριμένη Ο.Γ. - Ρ.Γ.
οριο αναθεώρησης
εγκεκριμένου Ρ.Σ. Περιγιαλίου

ΔΗΜΟΣ ΚΑΒΑΛΑΣ
Δ/ΝΣΗ Τ.Υ.
ΤΜΗΜΑ ΣΧΕΔΙΟΥ ΠΟΛΕΩΣ

ΒΕΒΑΙΩΣΗ


Γ706Α
Γ661
ΕΓΚΑΤΑΣΤΑΣΕΙΣ
Δ.Ε.Η.
Γ780
ΠΕΖΟΔΡΟΜΟΣ
Γ585
ΟΤ1532
ΟΤ1533
ΟΤ1536
Γ705
ΠΕΖΟΔΡΟΜΟΣ
Κ.Χ
ΠΕΖΟΔΡΟΜΟΣ
Γ664
Γ665
ΟΤ1534
ΔΗΜΟΤΙΚΟ ΣΧΟΛΕΙΟ

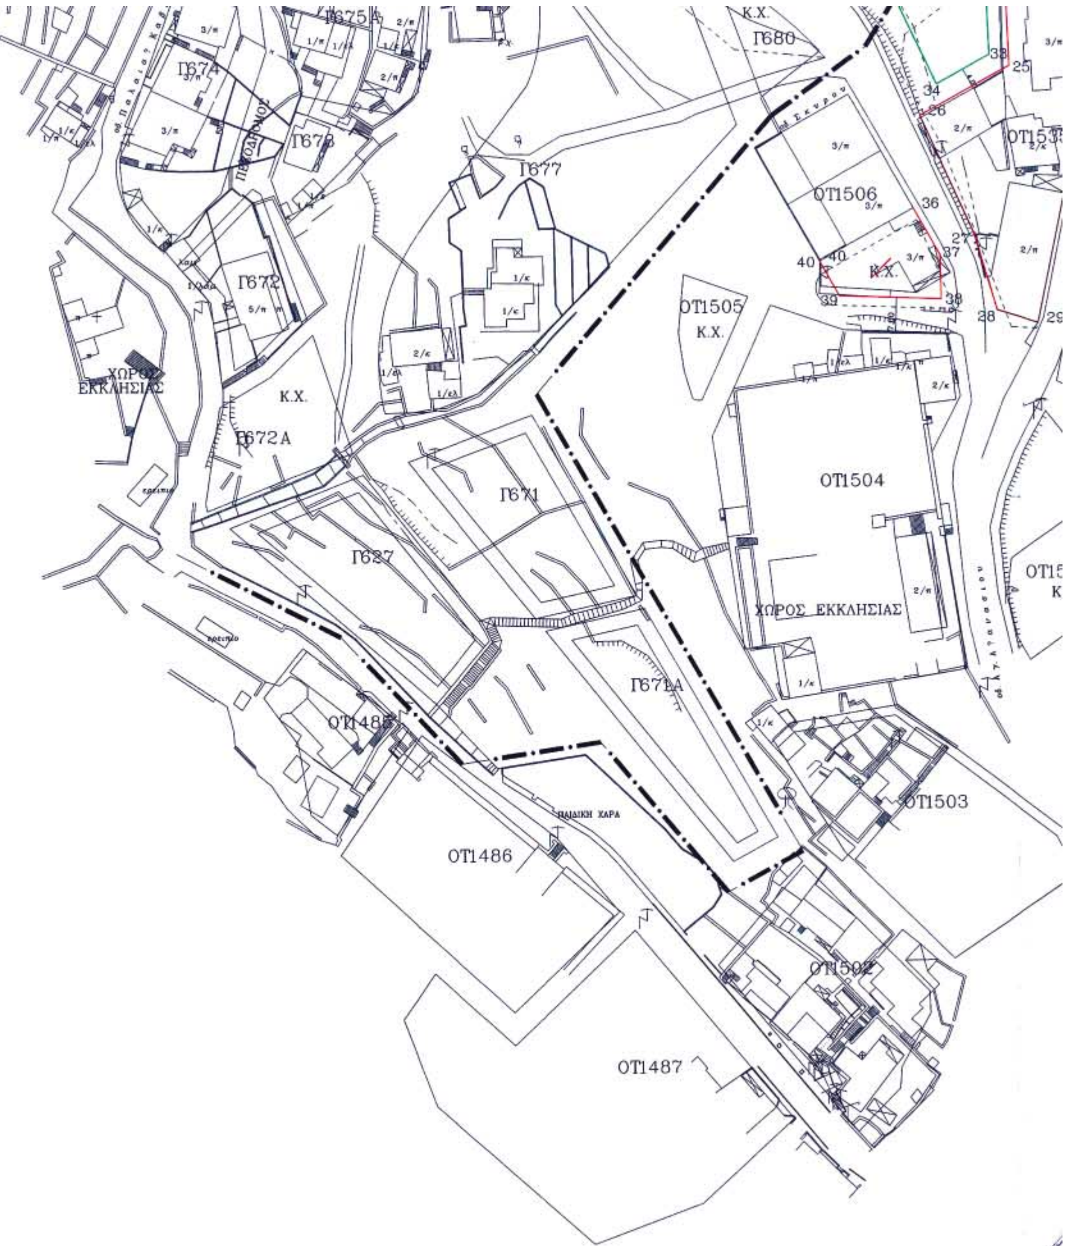

(κόκκινη γραμμή)	προτεινόμενη Ο.Γ.
(πράσινη γραμμή)	προτεινόμενη Ρ.Γ.
- - - - -	καταργούμενη Ο.Γ. - Ρ.Γ.
———	εγκεκριμένη Ο.Γ. - Ρ.Γ.
■ ■ ■ ■ ■	οριο αναθεώρησης εγκεκριμένου Ρ.Σ. Περιγιαλίου

ΔΗΜΟΣ ΚΑΒΑΛΑΣ
Δ/ΝΣΗ Τ.Υ.
ΤΜΗΜΑ ΣΧΕΔΙΟΥ ΠΟΛΕΩΣ

ΒΕΒΑΙΩΣΗ

Βεβαιώνουμε ότι οι Ο.Γ. - Ρ.Γ. του διαγράμματος είναι του εγκεκριμένου Ρ.Σ. πόλεως Καβάλας (Π.Δ. 29/5/85, ΦΕΚ 279 Δ'/31.05.1985) και Περιγιαλίου (12/3581/15.04.2004, Απ. Νομ. Καβάλας, ΦΕΚ 367 Δ'/3.05.2004)

Καβάλα, 18/11/2004
Η βεβαιούσα

Φωτιάδου Κυριακή
Αγρ. Τοπ/φος Μηχανικός

ΕΘΝΙΚΟ ΤΥΠΟΓΡΑΦΕΙΟ
Για τεχνικούς λόγους στο σχεδιάγραμμα έγινε σμίκρυνση κατά ποσοστό 32%

ΔΗΜΟΣ ΚΑΒΑΛΑΣ
ΤΕΧΝΙΚΗ ΥΠΗΡΕΣΙΑ

ΤΟΠΟΓΡΑΦΙΚΟ ΔΙΑΓΡΑΜΜΑ
που συνοδεύει την υπ' αριθμ. 687/2004 απόφαση του Δ.Σ. για τροποποίηση του σχεδίου πόλης

ΚΛΙΜΑΚΑ: 1:500

Ονομ/μο αιτούντος : ΔΗΜΟΣ ΚΑΒΑΛΑΣ

Θέση: Αγ.Αθανασίου,Αγ. Τρύφωνα,Ικαρίας,Σκύρου,Σκιάθου,Λήμνου & Ρόδου

Ημερομηνία: 11/2004


Συνοδεύει την υπ' αριθμ. 687/2004 απόφαση του Δημοτικού Συμβουλίου Καβάλας

Καβάλα, 18/11/2004

Ο ΑΝΤΙΔΗΜΑΡΧΟΣ Τ.Υ.

ΜΗΤΣΙΝΗΣ ΔΗΜΗΤΡΙΟΣ

ΘΕΩΡΕΙΤΑΙ
και συνοδεύει την με αρ. Απόφαση Νομάρχη Καβάλας
Κ. 13/9844/15/12/2004
Ο ΔΙΕΥΘΥΝΤΗΣ Δ.Π.
ΕΛ. ΥΨΗΛΟΥ
ΑΡΧ. ΜΗΧΑΝΙΚΟΣ

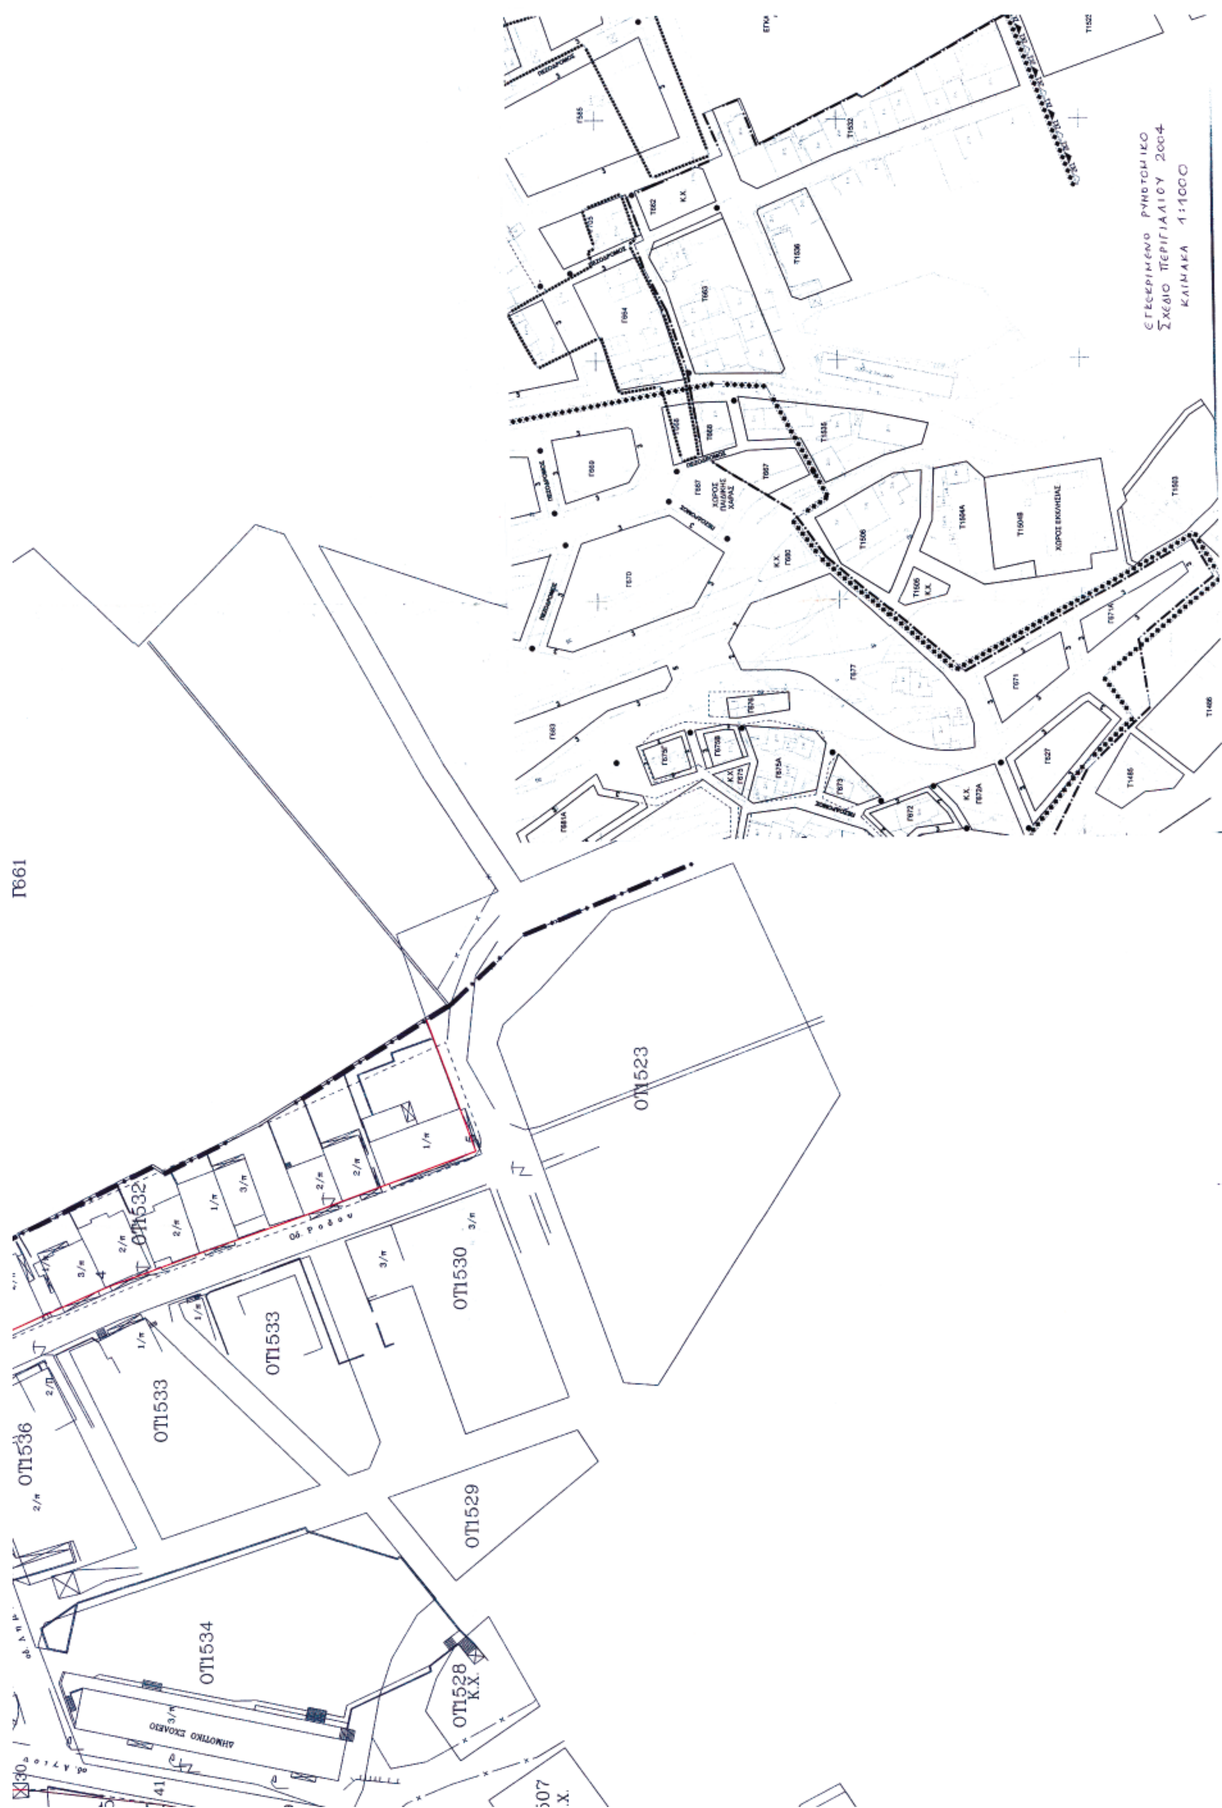
Εγκεκριμένο ρυμοτομικό
Σχέδιο Περιγιαλίου 2004
Κλίμακα 1:1000
Γ661
ΟΤ1523
ΟΤ1532
ΟΤ1530
ΟΤ1533
ΟΤ1536
ΟΤ1529
ΟΤ1534
ΟΤ1528
Κ.Χ.
ΔΗΜΟΤΙΚΟ ΣΧΟΛΕΙΟ
Οδ. Ρόδου

ΔΙΟΡΘΩΣΕΙΣ ΣΦΑΛΜΑΤΩΝ

(3)

Στο ΦΕΚ 872/19.10.2001 τεύχος Δ΄ που δημοσιεύθηκε η με αριθμ. 1094981/9838/0010/16.10.2001/ΚΥΑ, Οικονομικών και Περιβάλλοντος, Χωροταξίας και Δημοσίων Έργων σχετικά με αναγκαστική απαλλοτρίωση ακινήτου για εκτέλεση ειδικών έργων στο μετρό Αθηνών ΦΡΕΑΡ ΕΞΑΕΡΙΣΜΟΥ ΠΑΠΑΓΟΥ ΚΑΙ ΑΝΤΙΟΠΗΣ έκτασης συνολικού εμβαδού 1.252 μ2 που βρίσκεται στην περιοχή του Δήμου Αγίου Δημητρίου διορθώνονται από το εσφαλμένο: «ΦΡΕΑΡ ΕΞΑΕΡΙΣΜΟΥ-ΠΑΠΑΓΟΥ ΚΑΙ ΑΝΤΙΟΠΗΣ που βρίσκεται στην περιοχή του Δήμου Αγίου Δημητρίου», στο ορθό: «ΦΡΕΑΡ ΕΞΑΕΡΙΣΜΟΥ-ΠΑΠΑΓΟΥ ΚΑΙ ΑΝΤΙΟΠΗΣ έκτασης συνολικού εμβαδού 1.252μ2 που βρίσκεται στην περιοχή του Δήμου Αγίου Δημητρίου».

(Από το Υπουργείο Οικονομίας και Οικονομικών)

ΑΠΟ ΤΟ ΕΘΝΙΚΟ ΤΥΠΟΓΡΑΦΕΙΟ